

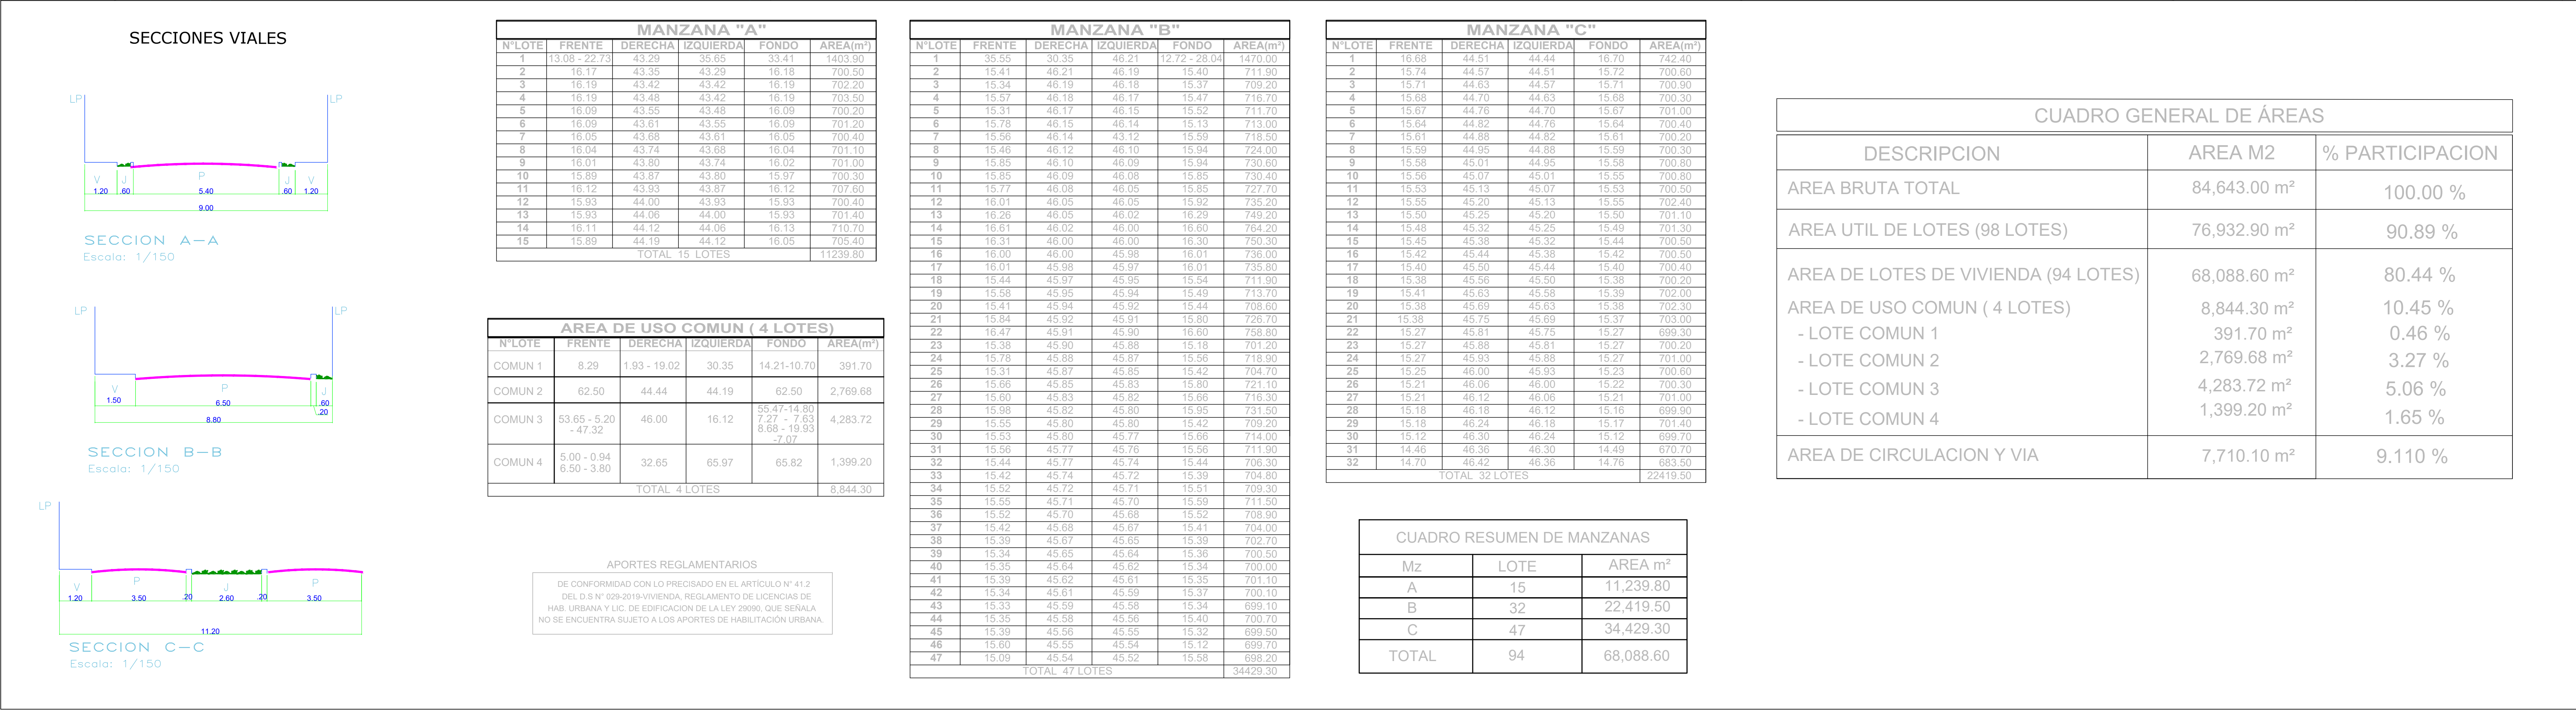


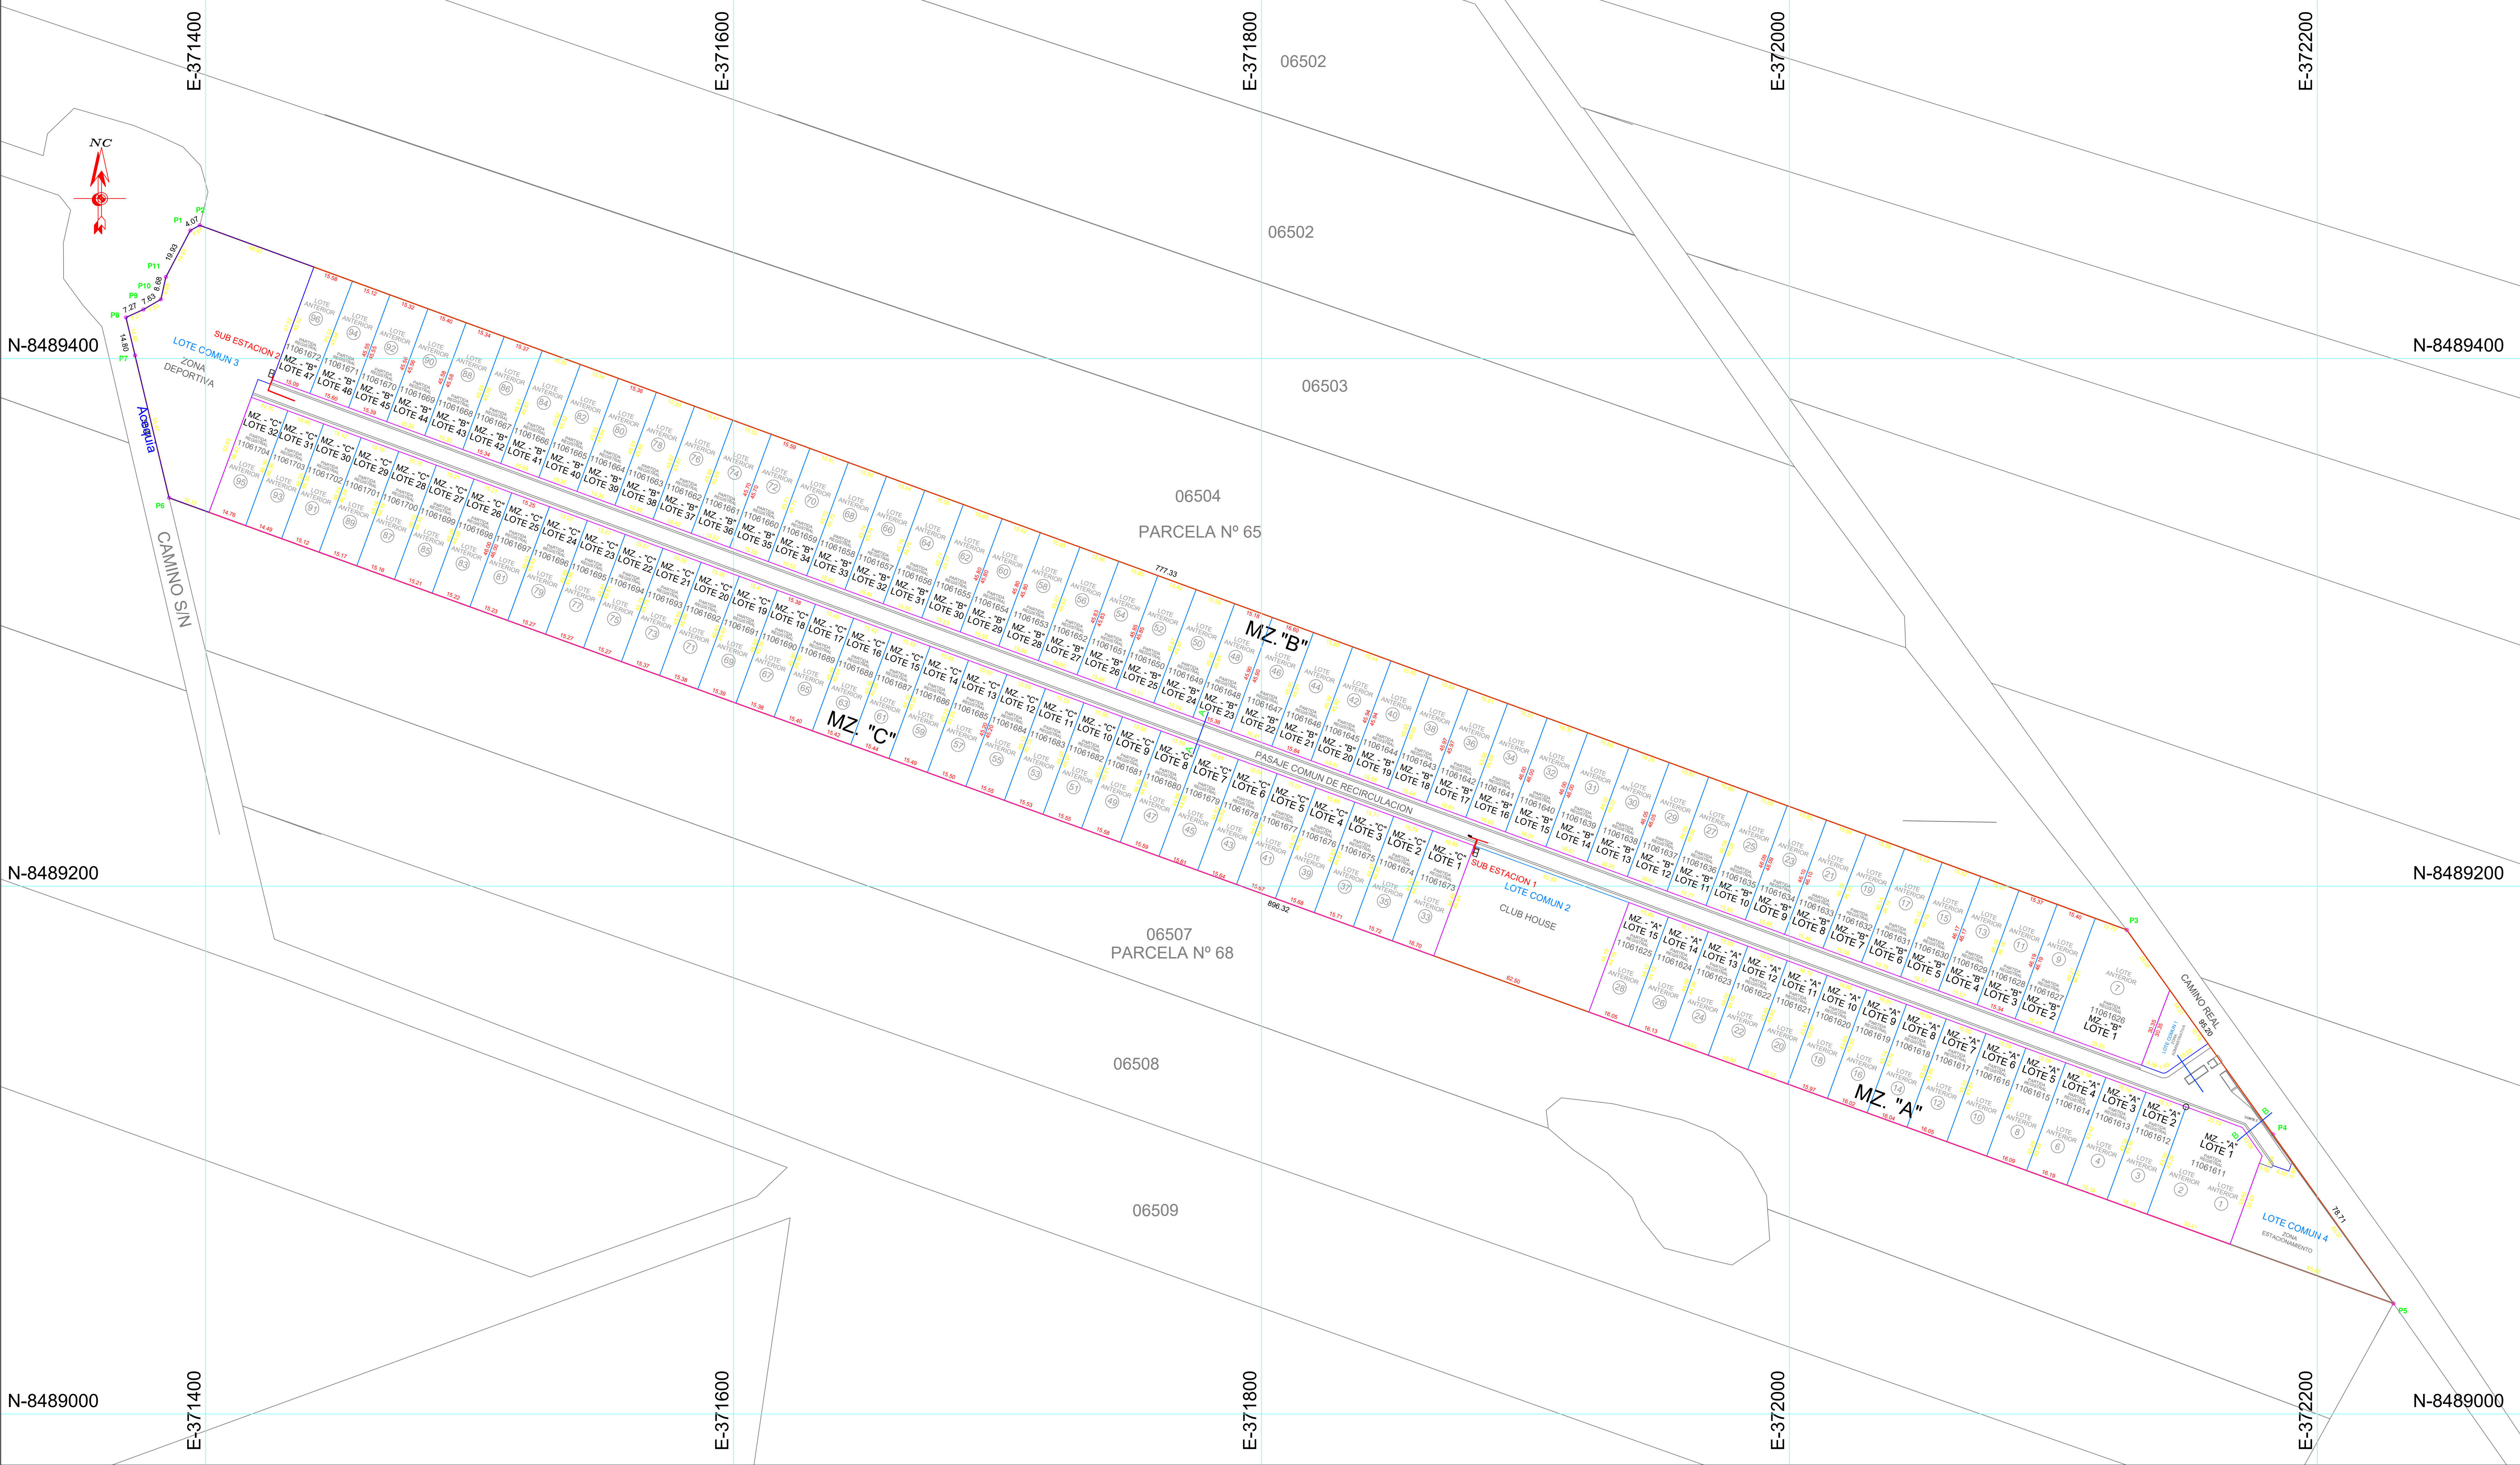

PROYECTO
CONDOMINIO
SELECT HOMES
PISCO

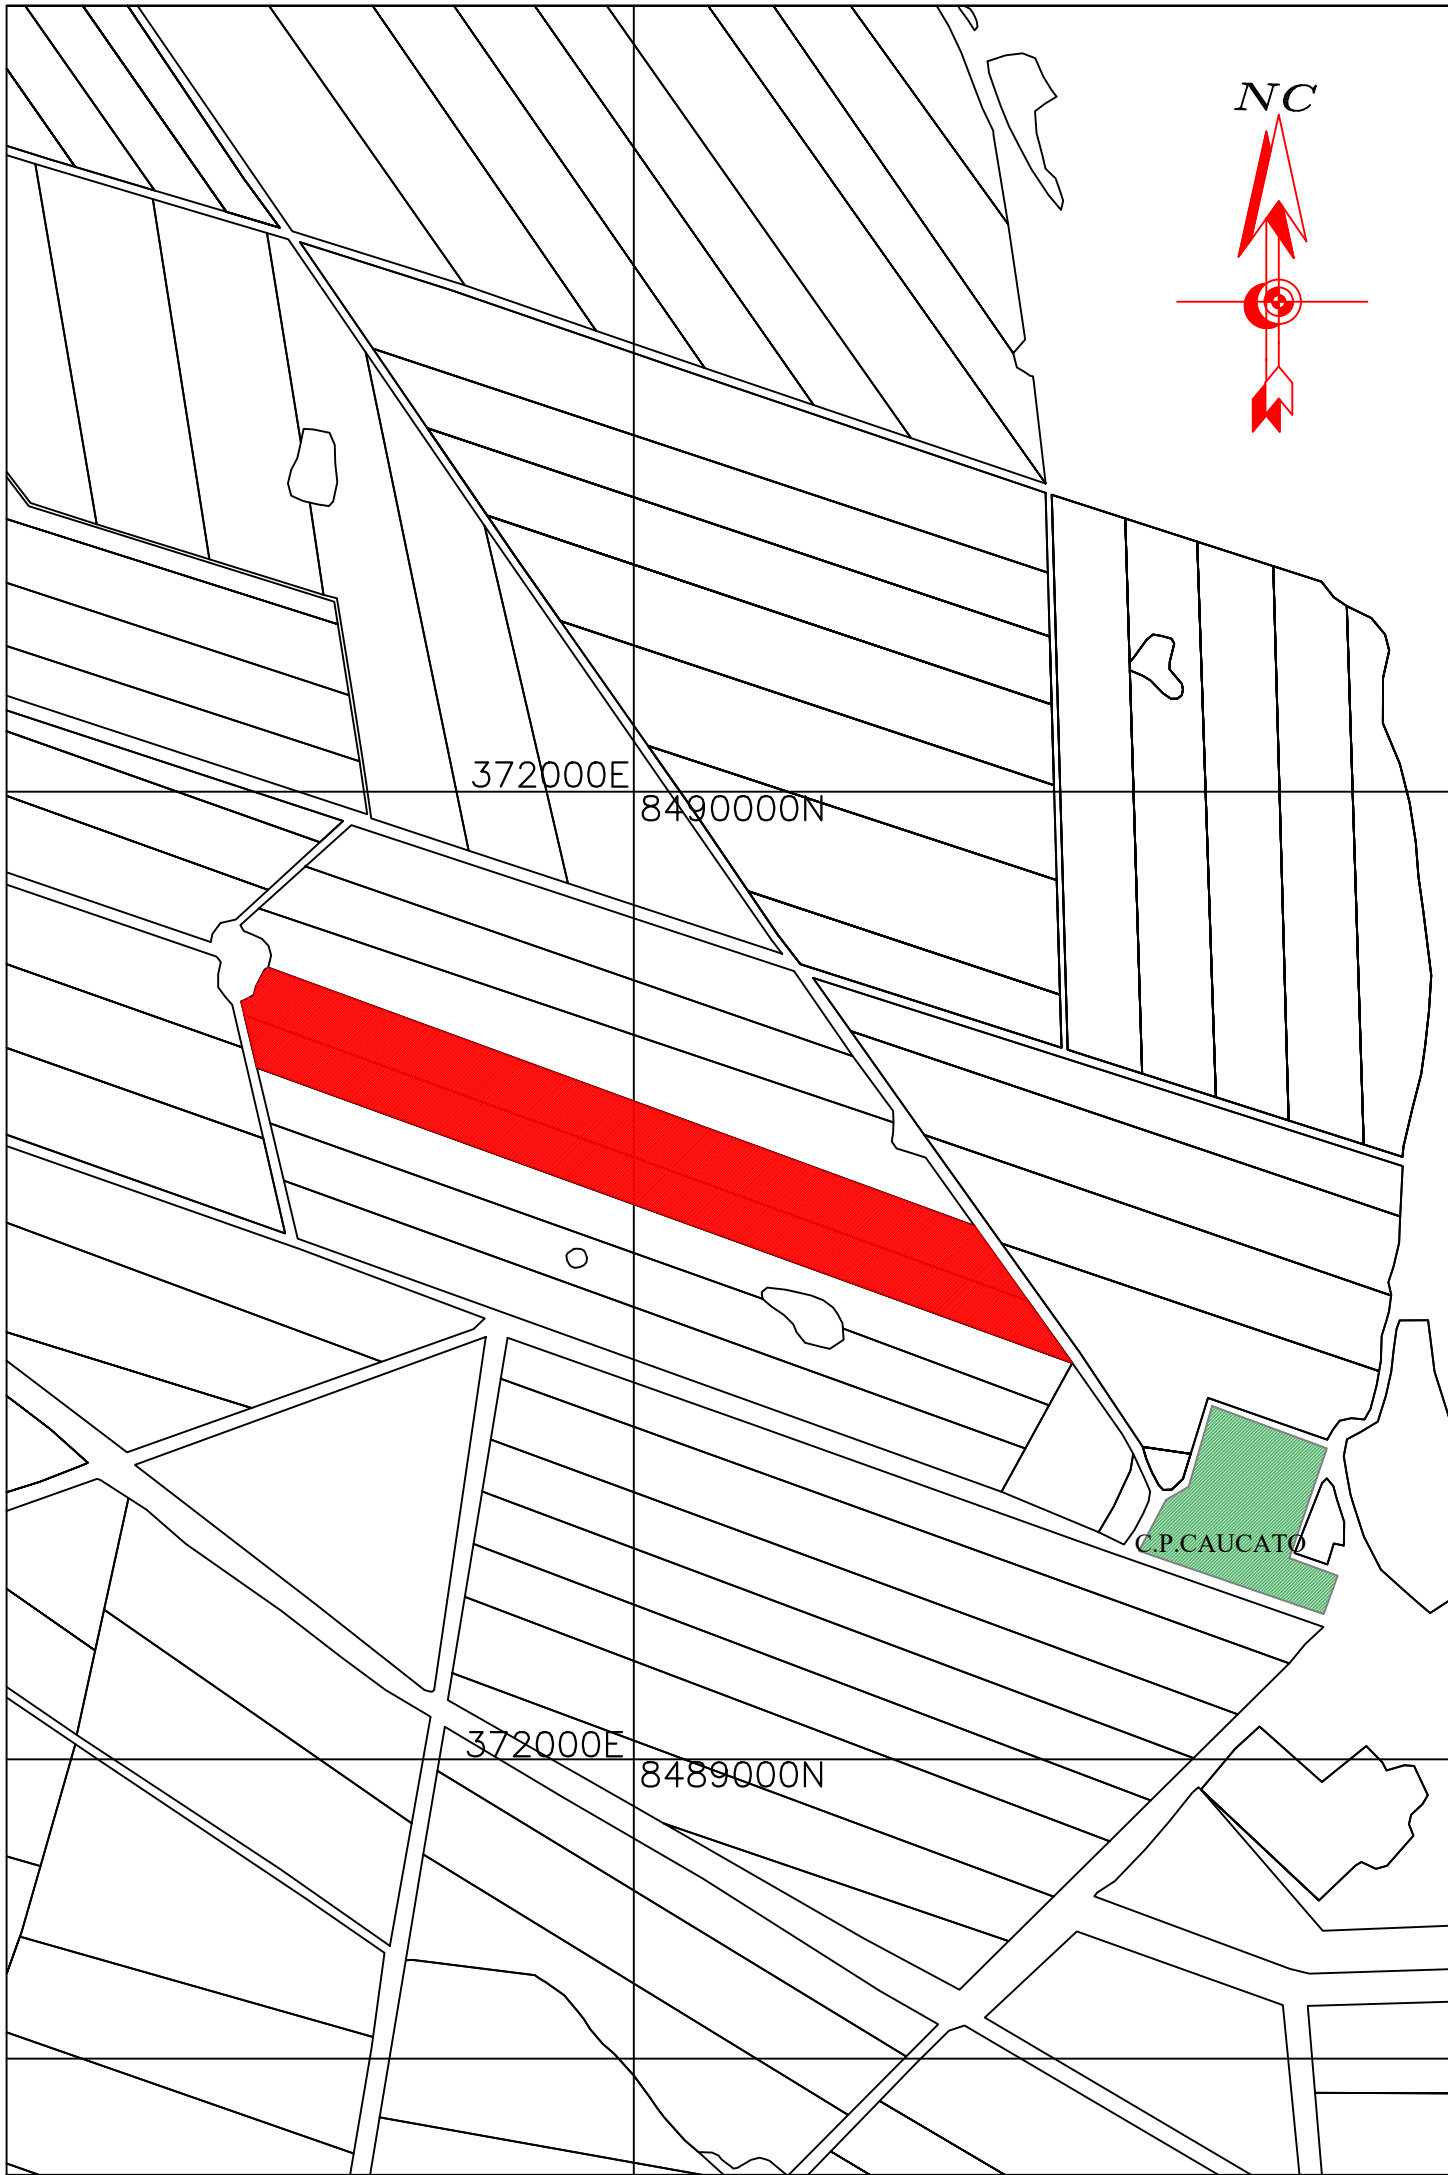

SISTEMA DE CUADRICULA: UTM CADA 200 MTS
DATUM: WGS_84-HEMISFERIO:SUR-ZONA:18L

ZONA GEOGRAFICA
ALTITUD: 70 M.S.N.M

UBICACIÓN
CC.PP CAUCATO , DISTRITO SAN CLEMENTE ,
PROVINCIA PISCO , DEPARTAMENTO ICA

PROPIETARIO
DURABUILD S.A.C. / RUC. 20600190751

HABILITACION
URBANA DE OFICIO
"CONDOMINIO SELECT HOMES PISCO"

PLANO
LOTIZACION

ESCALA 1.1000
FECHA 12/09/2022

CADISTA

ARQUITECTO

LAMINA:

L-03